




O Brasil possui diversos estabelecimentos de saúde, dentre eles destacam-se as USF (Unidades de Saúde da Família) que fazem parte da rede primária de cuidados da saúde pública. Porém, de acordo com o que é registrado nessas unidades, há uma despreocupação com o uso da arquitetura humanizada.

A humanização pode ser considerada um elemento de grande relevância no conforto e bem estar dos funcionários e pacientes. O presente trabalho visa a adoção da arquitetura humanizada na concepção de um anteprojeto para uma USF a ser inserida no bairro do Tabuleiro do Martins, bairro altamente adensado, carente de estabelecimentos de saúde adequados e que localiza-se na cidade de Maceió.

A humanização é concebida neste trabalho através do uso de cores, paisagismo, conforto e acessibilidade. Também houve uma preocupação com o afastamento social e a trocas de ar dos ambientes.


Tais elementos visam facilitar as atividades realizadas nas USF que tem como objetivo estar mais próxima da população através da realização de campanhas, palestras, teatros e diversas atividades.

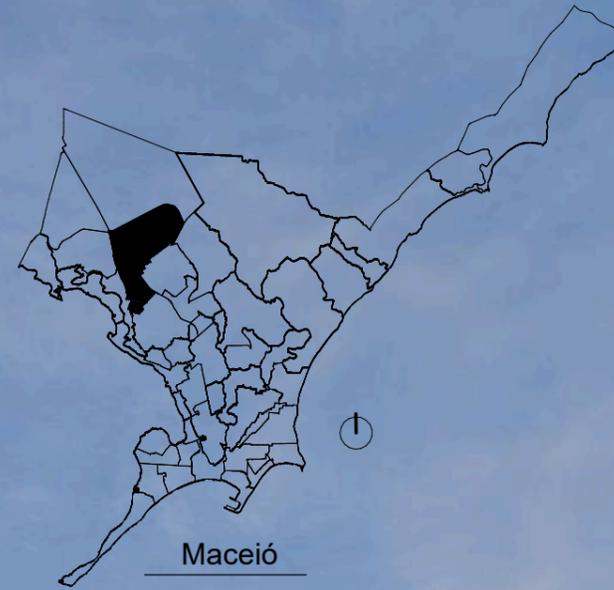

Maceió



Tabuleiro

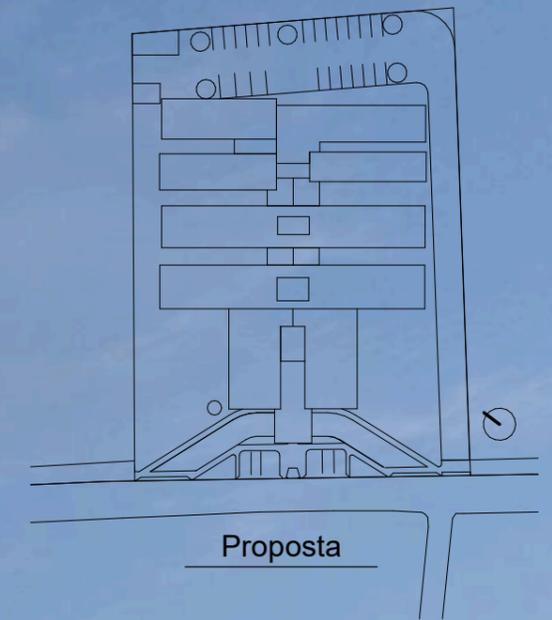

Proposta





1. Acolhimento
2. Administração
3. Almojarifado
4. Arquivo
5. Atend. à mulher
6. Auditório
7. BWC Fem.
8. BWC Fem. PCD
9. BWC Fun. Fem.
10. BWC Fun. Fem. PCD
11. BWC Fun. Masc.
12. BWC Fun. Masc. PCD
13. BWC Masc.
14. BWC Masc. PCD
15. Casa de bombas
16. Coleta
17. Consultório
18. Consultório Odontológico
19. Convivência
20. Copa
21. Curativo
22. Dados e TI
23. Depósito Farmácia
24. DML
25. Escovário
26. Espera 01
27. Espera 02
28. Estacionamento
29. Esterelização
30. Farmácia
31. Foyer
32. Fraldário
33. Guarda de macas e cadeiras de roda
34. Gerador
35. Guarda de mat. esterelizado
36. Lavagem e descontaminação
37. Medicação
38. Nebulização
39. Paramentação
40. Praça 01
41. Praça 02
42. Procedimentos
43. Pátio
44. Pátio coberto
45. Recepção
46. Resíduo Biológico
47. Resíduo Comum
48. Resíduo Químico
49. Reunião
50. Rouparia
51. Sala Agentes
52. Sala de vacinação
53. Segurança e câmeras
54. Teatro ao ar livre (anfiteatro)
55. Utilidades

Planta Baixa
Esc. 1/400







A sustentabilidade é definida como o conjunto de atividades que visam suprir as necessidades atuais das pessoas sem o possível comprometimento dos recursos naturais para as futuras gerações.

Juntamente com a adoção de materiais que viabilizam o funcionamento das atividades, proporcionam conforto e também auxiliam na redução de custos na obra, a adequação de técnicas de construção sustentáveis e eficientes promovem a redução da poluição e degradação ambiental.


Por conseguinte, as técnicas construtivas adotadas neste projeto levaram em consideração materiais de custo reduzido e sustentáveis, e a malha estrutural sugerida respeitou os diferentes tipos de atividades que podem ser realizadas na Unidade de Saúde da família.

Sendo assim, o sistema estrutural adotado possui sapatas simples, pilares de 20x20, vigas em concreto armado com 15x20 e laje treliçada com isopor com 15cm de espessura.


As modulações presentes na malha estrutural são: 4x3; 4,5x3; 6x4; 6x4,5; 6x5,5; 6x6.

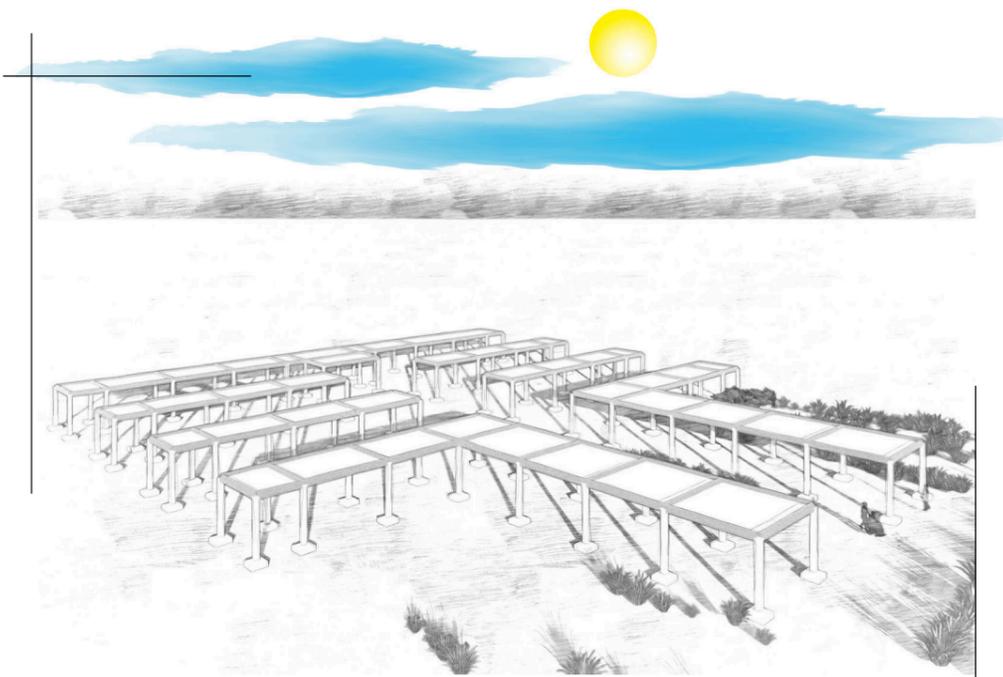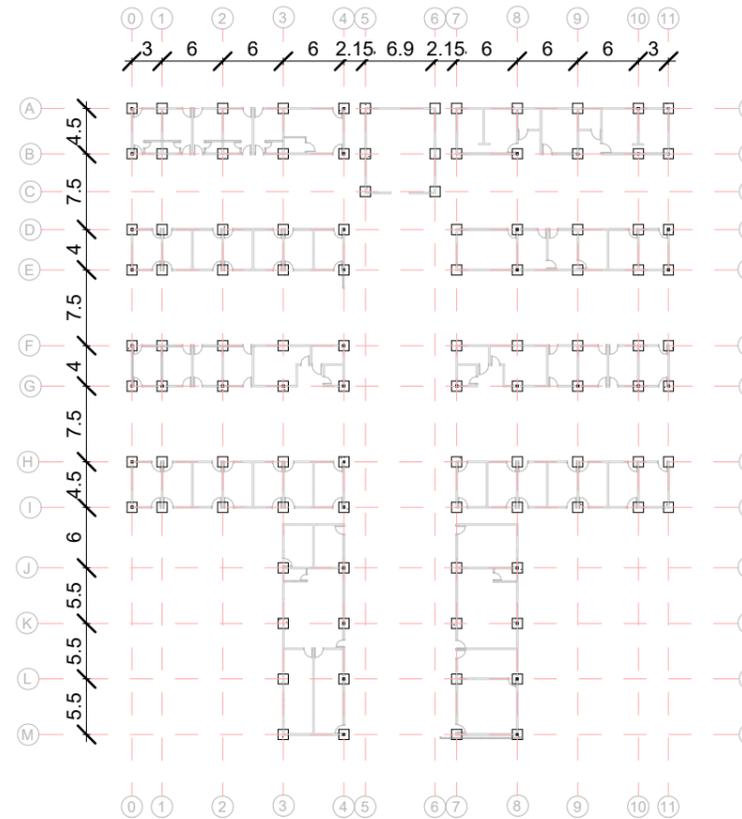

As sapatas estão aparentes nesta imagem por uma questão ilustrativa, pois ficarão enterradas no solo.

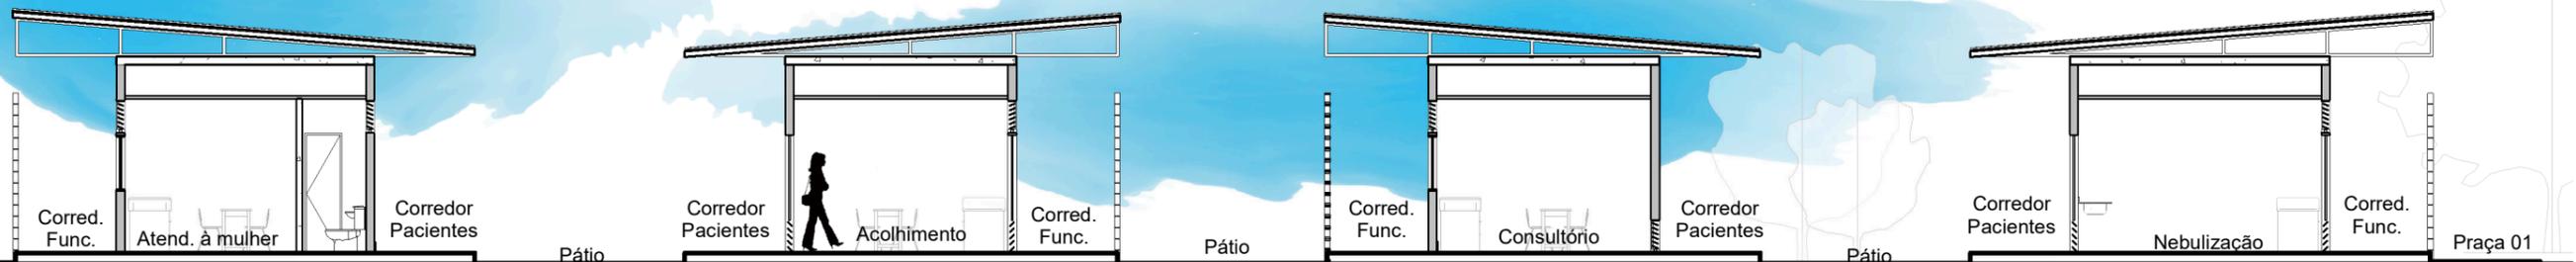


Corte AA'
Esc. 1/125

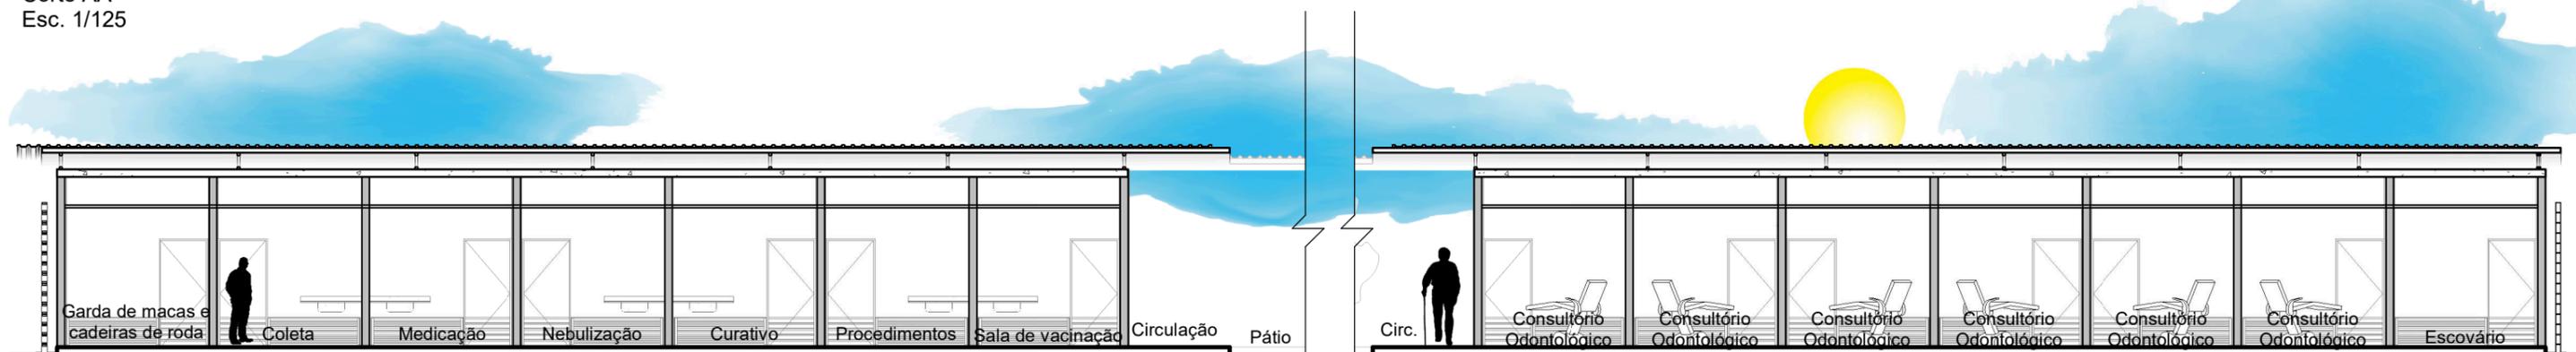


Corte BB'
Esc. 1/125




ESTUDOS PRELIMINARES

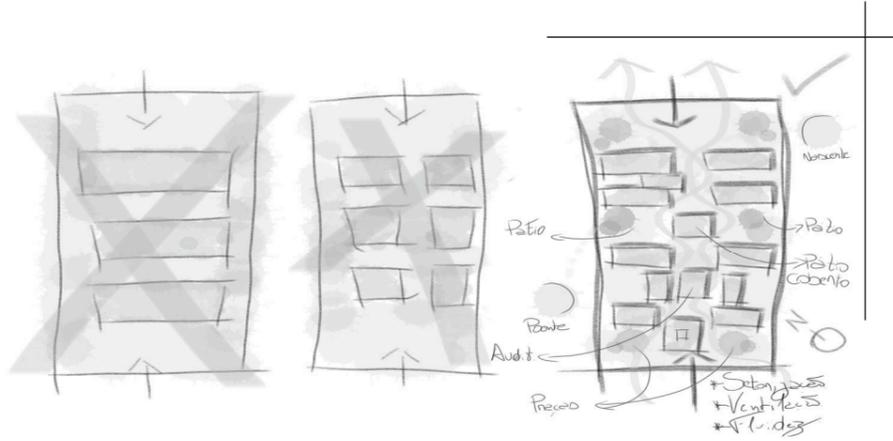


PRAÇAS E PÁTIOS

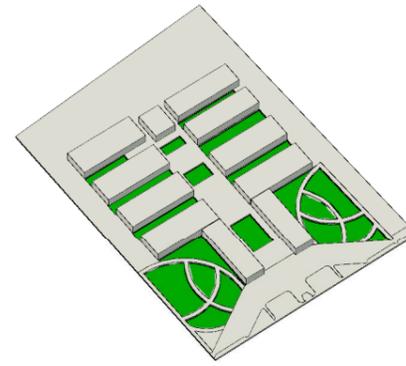


ACESSOS

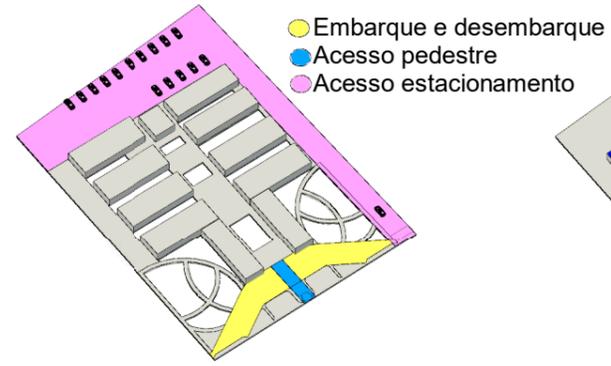

SETORIZAÇÃO

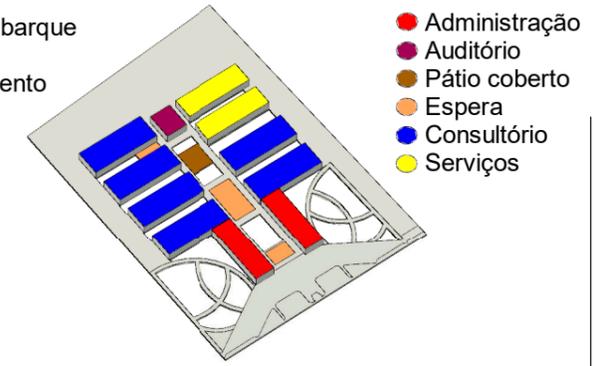

ESTRATÉGIAS DE CONFORTO

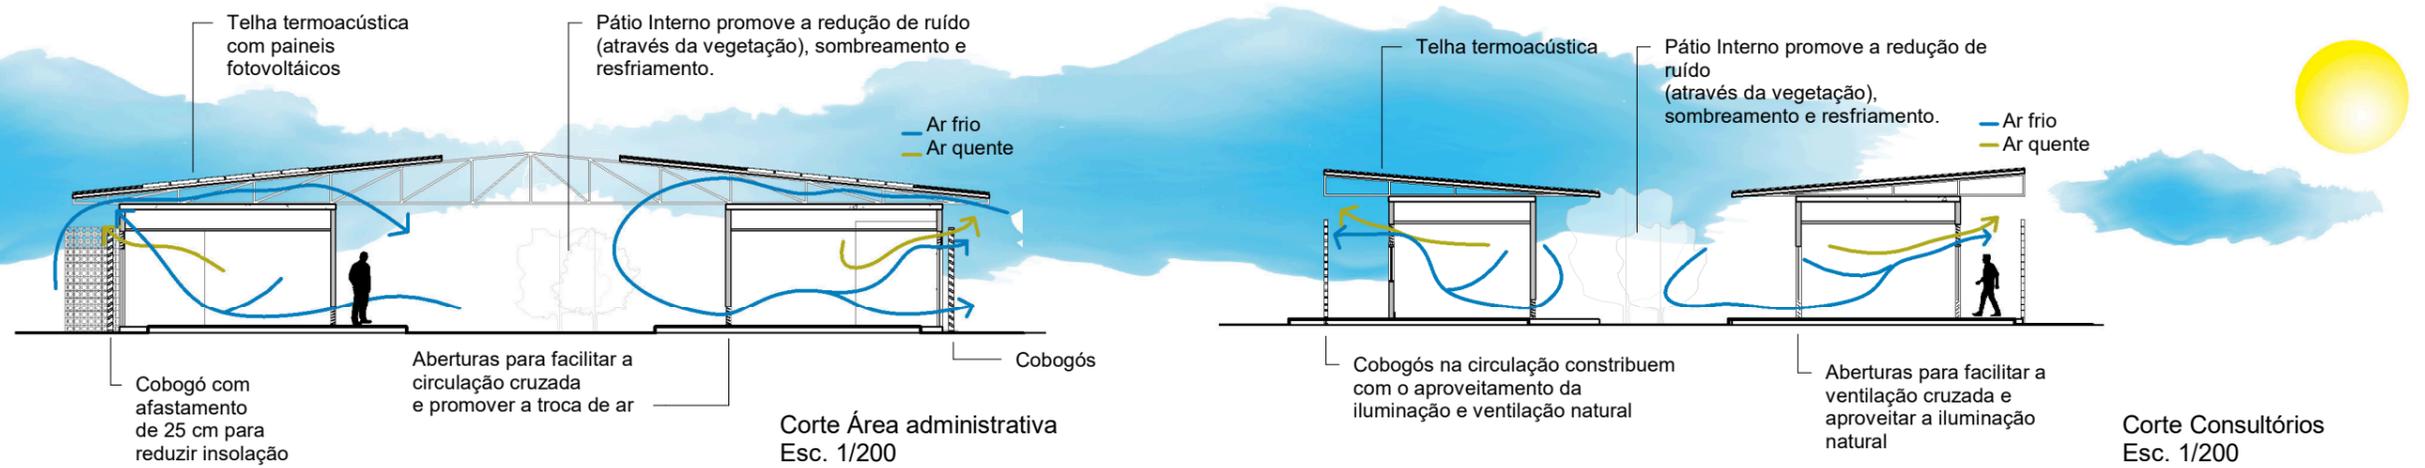

ESPERA



PRAÇA



CONSULTÓRIO

